


LEYENDA	NBE-CP/96
Luminaria autónoma de emergencia	RF-120
Exterior de eficacia 214-1138	RF-60
Exterior de eficacia 214	RF-140
Banco incendios equip. ø25mm. Manguera 30m	EF-120
Central detección CO	EF-90
Detector CO	EF-90
Pulsador de alarma	EF-90
Cortel luminiscente de salida	EF-90
avisador acústico	M2

RESISTENCIA AL FUEGO ELEM. CONSTRUCTIVOS	RF-120
Medidores	RF-60
Elementos de separación entre viviendas	RF-60
Elementos de sep. zonas comunes-viviendas	RF-140
Elementos de sep. optac. y viviendas	EF-120
ESTABILIDAD AL FUEGO ELEM. ESTRUCTURALES	EF-120
Forjados de separación entre viviendas	EF-90
Forjados y estribos de cubierta	EF-90
ESTABILIDAD AL FUEGO ELEM. ESTRUCTURALES	EF-90
Paredes de aparcamientos	EF-90
techos de aparcamientos	M2

SUPERFICIES PLANTAS SEXTA				
	SUP. UTIL	SUP. CONST. INT.	TERRAZAS DESC.	TERRAZAS CLUB.
ESCALERA 1				
VIVIENDA 6A	103,91 m2	123,53 m2	119,19m2	-
VIVIENDA 6B	73,58 m2	85,06 m2	81,72 m2	-
ELEM. COM. POR PLANTA	-	20,31 m2	-	-
ESCALERA 2				
VIVIENDA 6A	70,65 m2	82,41m2	80,43 m2	-
VIVIENDA 6B	101,64 m2	119,57 m2	116,78 m2	-
ELEM. COM. POR PLANTA	-	19,85 m2	-	-

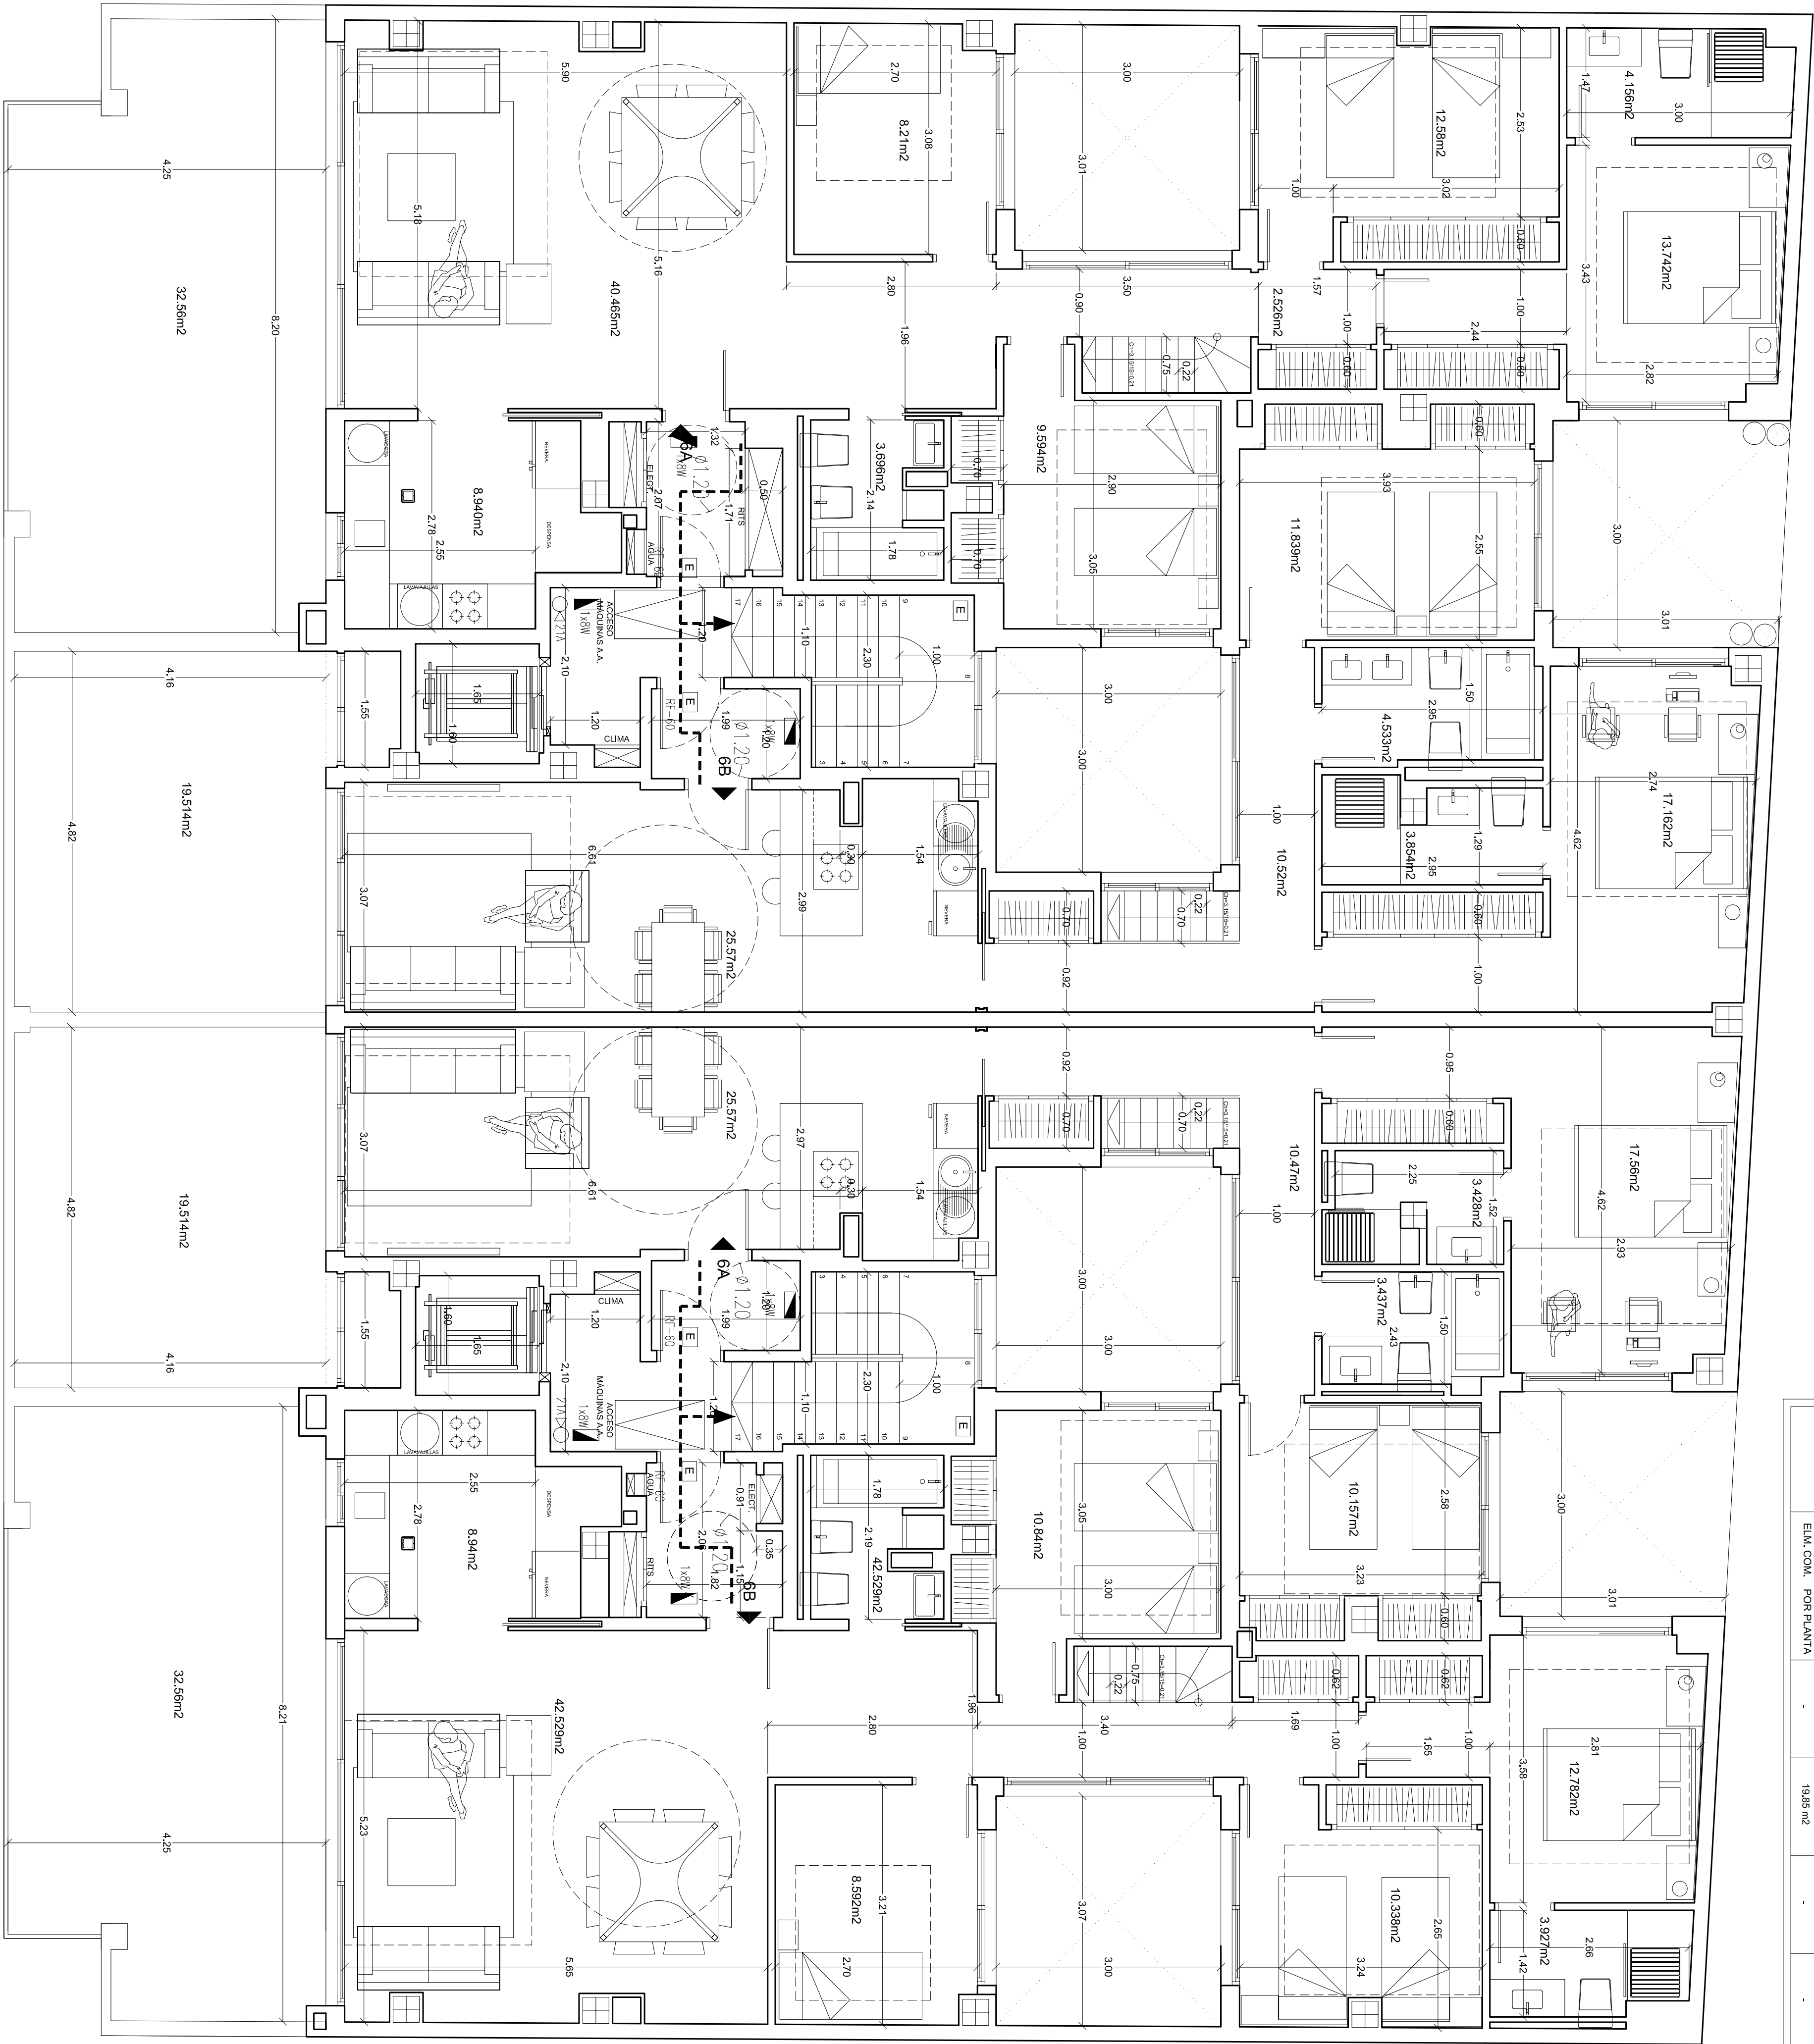

PROYECTO
BÁSICO DE
EDIFICIO DE 15
VIVIENDAS,
6 OFICINAS, 6
DESPACHOS
PROFESIONALES
2 LOCALES
COMERCIALES
Y SÓTANO
EN LA CALLE
MARQUÉS DE
CAMPO (DÉNIA)

PROYECTOR:
VALLES ESPACIOS
URBANOS S.L.

PLANO DE:
MOD P. 6ª

ESCALA:
1/50

Nº:

FECHA:
febrero 2010

ARQUITECTOS:
JUAN CARLOS VALLES CABALLAS

VECTOR: BLANCA RIVERA

medios

de edición y publicación: S.L.

Pl. Ayuntamiento 2 - 17 40023 Villeda